

BİLGİ PAFTASI

PAFTA NO:

KADASTRAL DURUM

PAFTA NO:

MEVCUT PLAN

PAFTA NO:

TEKLİF PLAN


PAFTA NO:

1/1000 ÖLÇEKLİ UYGULAMA İMAR PLANI
TADİLAT TEKLİFİ



İLİ MERSİN
BELEDİYESİ..... ANAMUR
PAFTA NO P29C17B3D
ADA NO..... 848
PARSEL NO.....

PLAN MÜELLİFİNİN



ADI SOYADI : FATİH YILMAZ
MESLEĞİ : ŞEHİR PLANCISI
ODA ÜYE NO : 720
ODA SİCİL NO : 720
DİPLOMA NO : 9-17588/1987
BÜRO KAYIT NO : 4260709

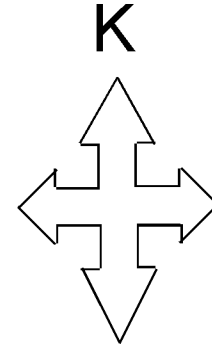

Ö = 1/1000

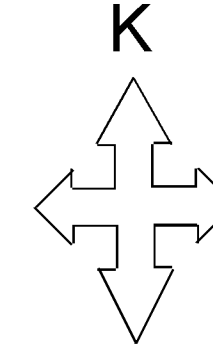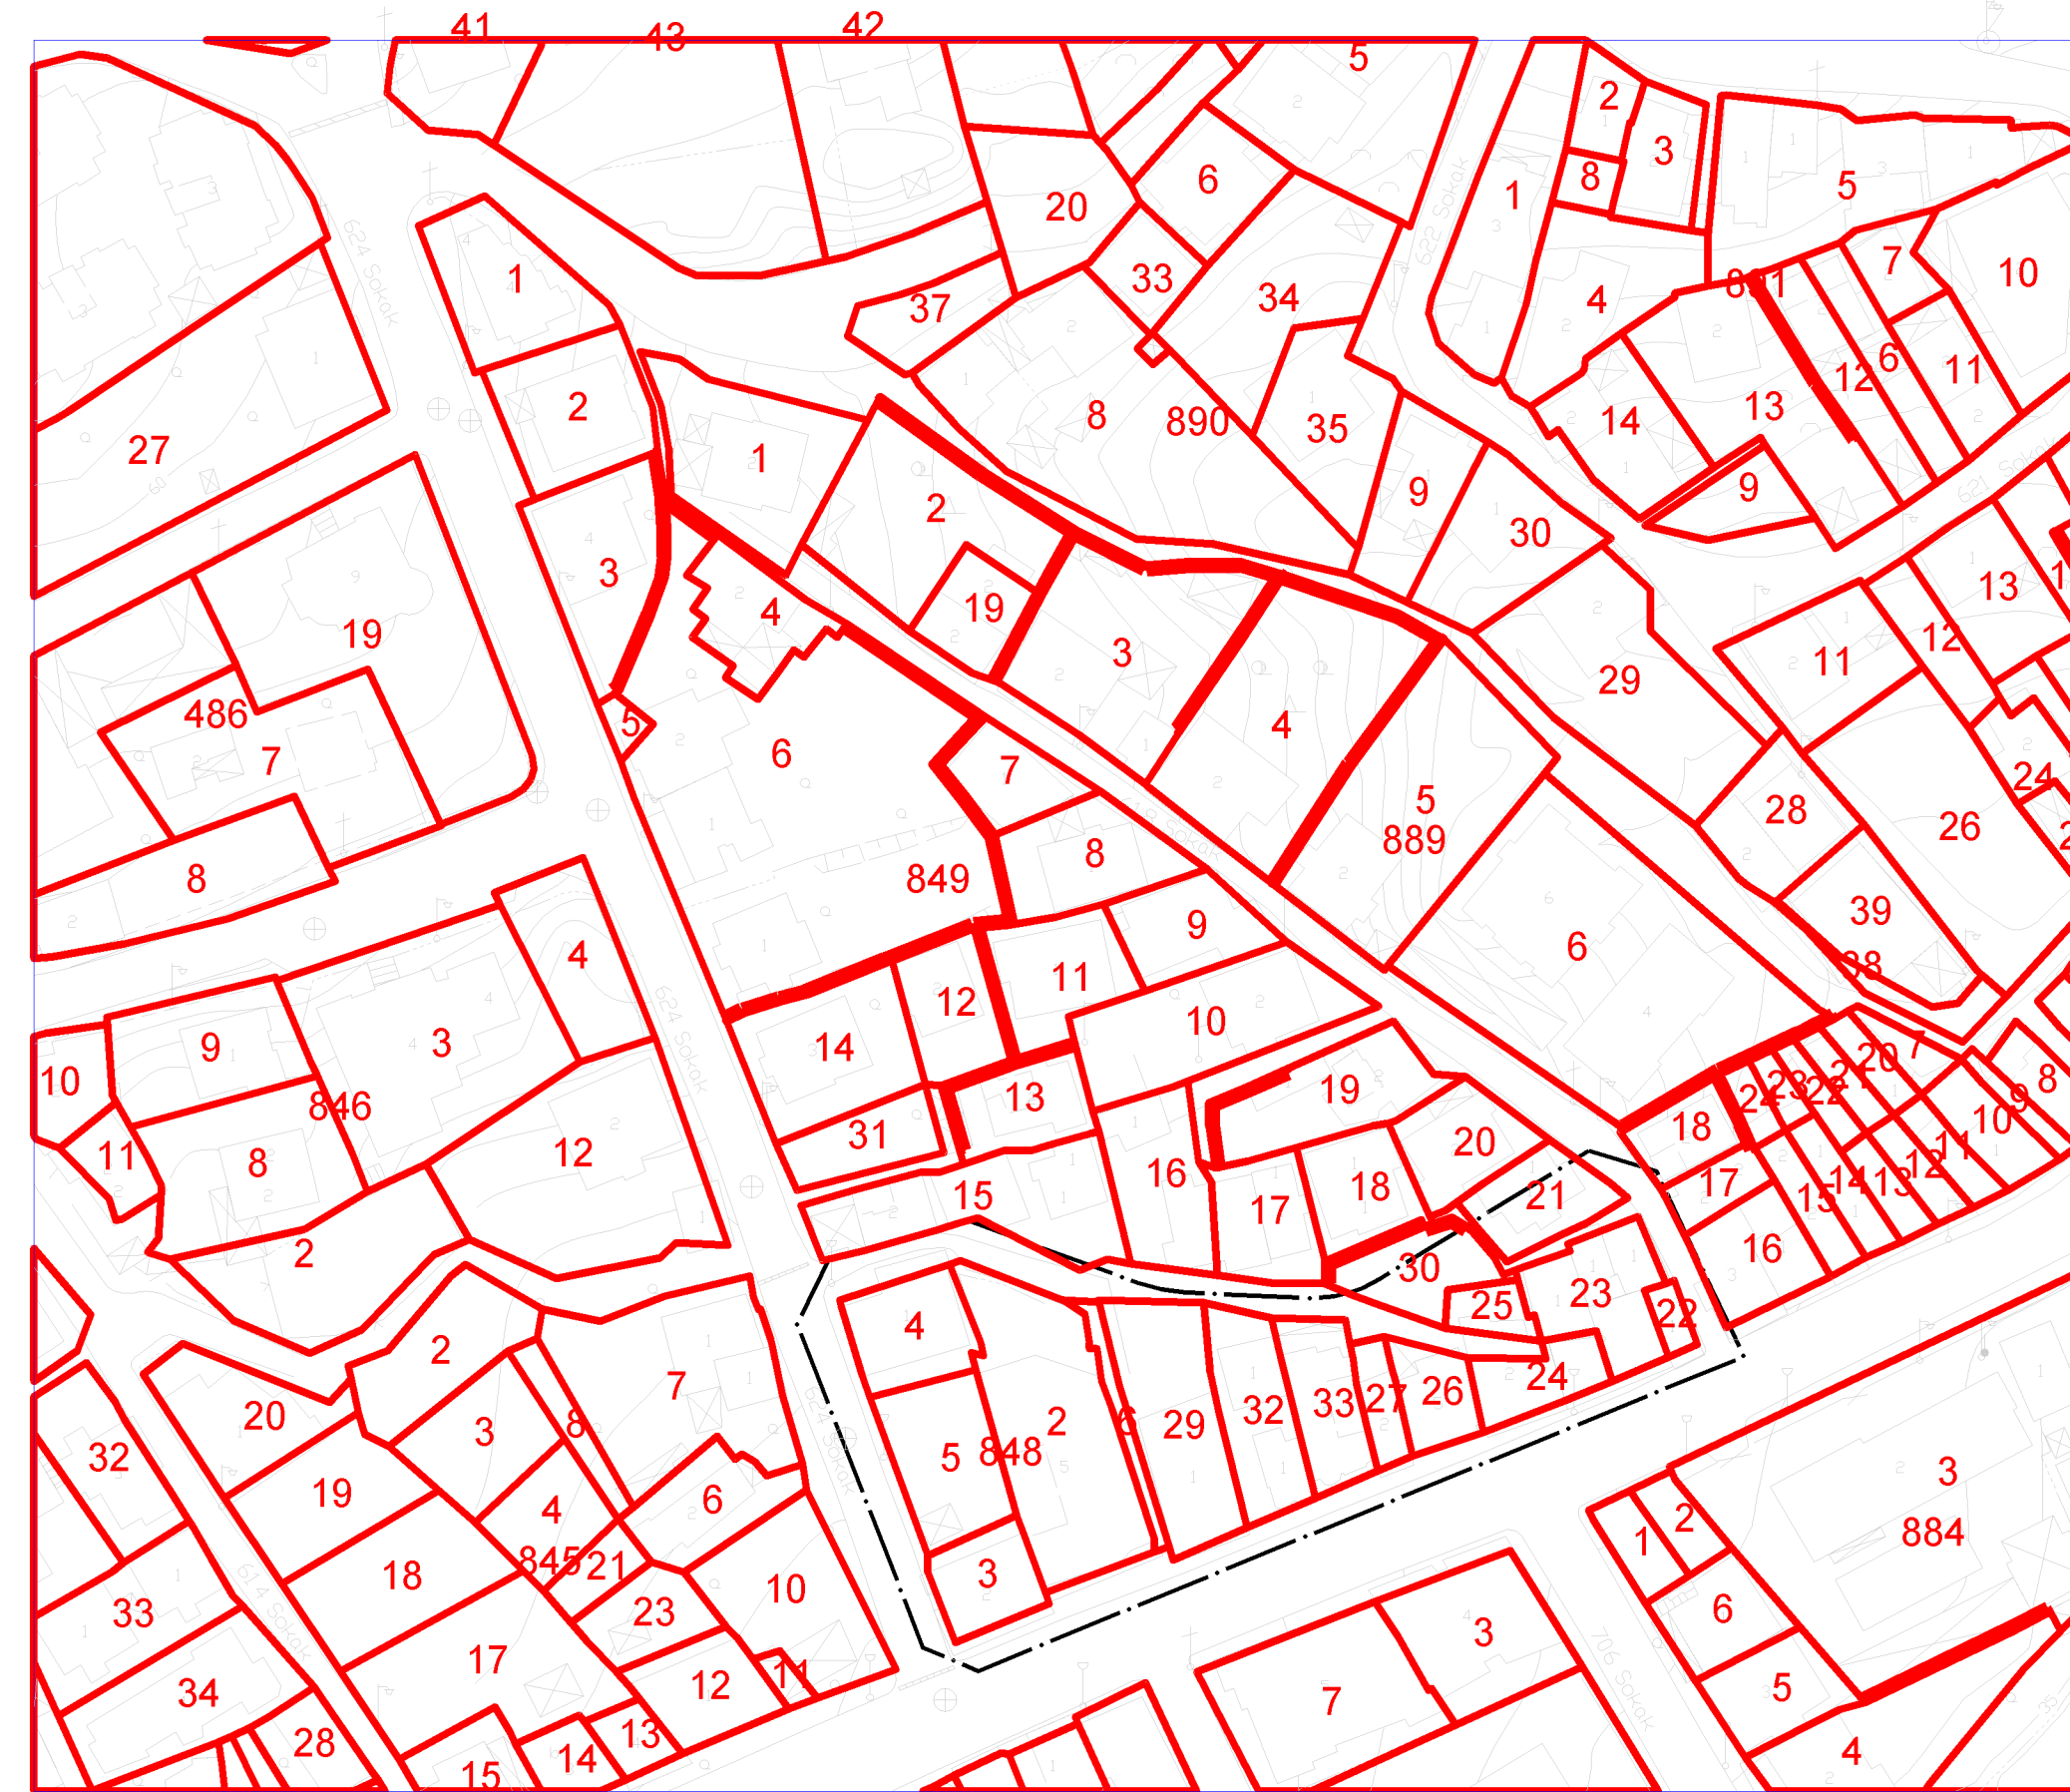

Ö = 1/1000

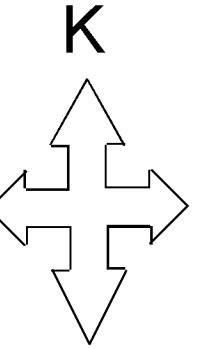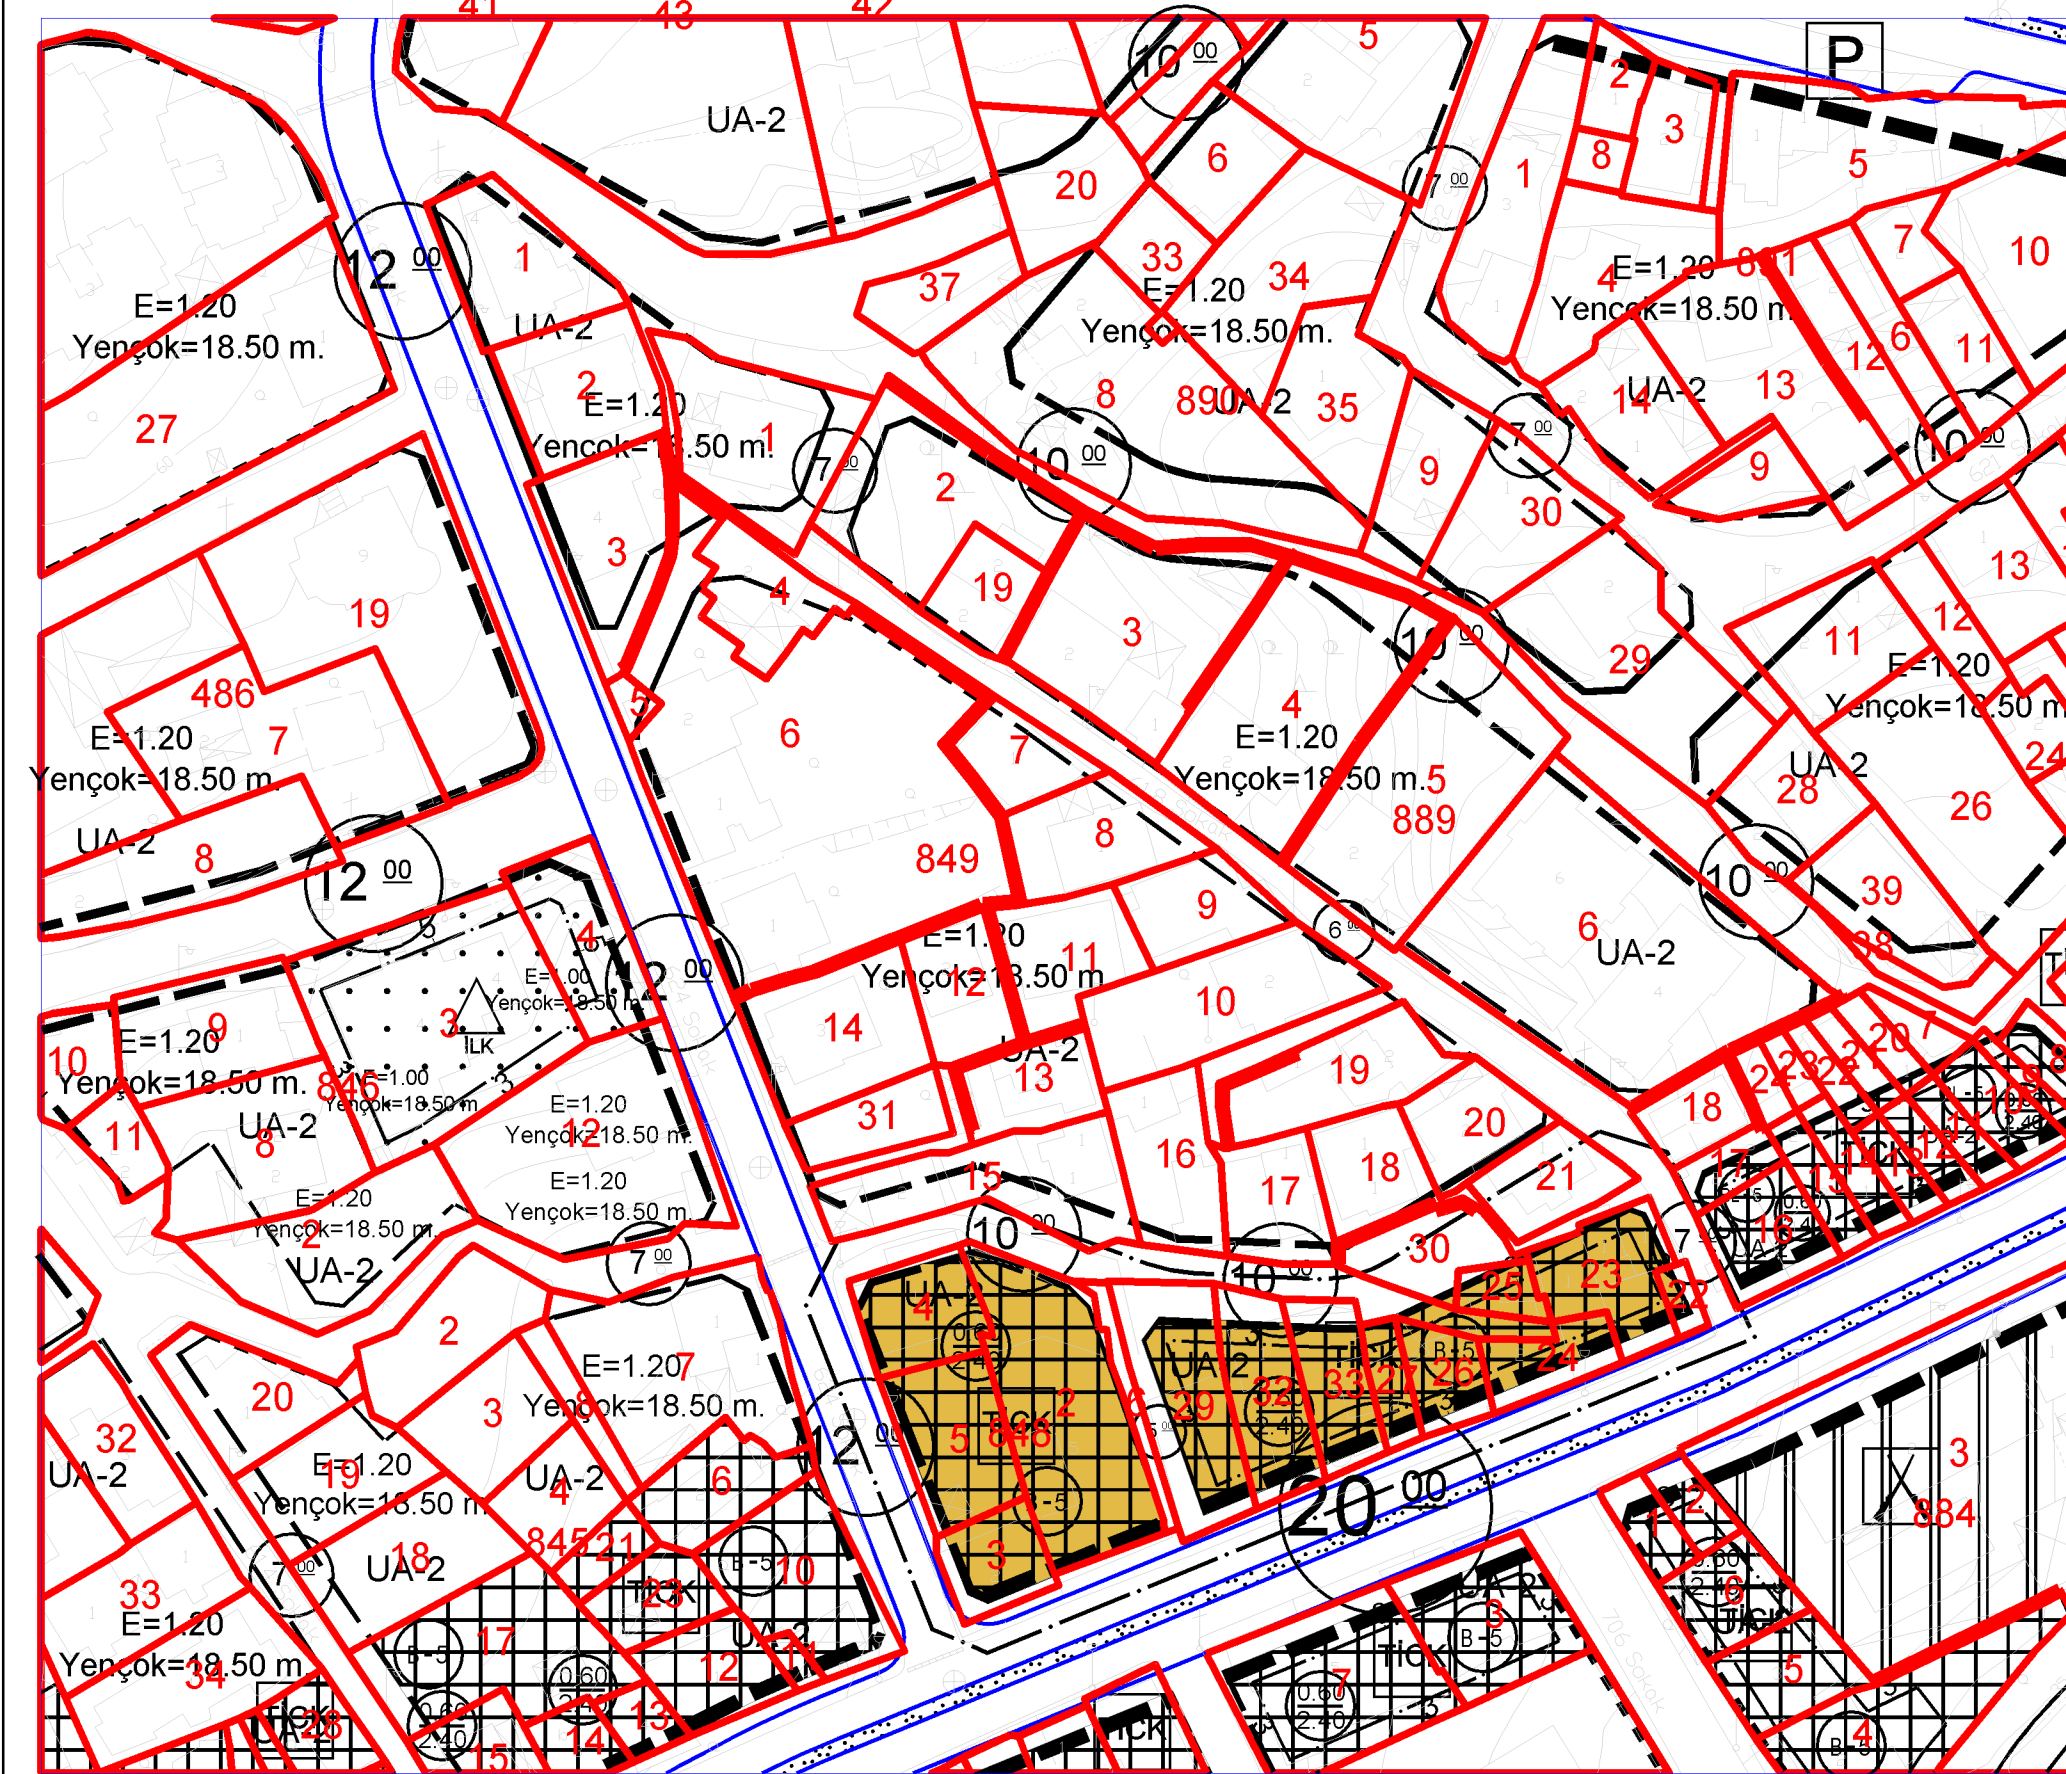

Ö = 1/1000

